


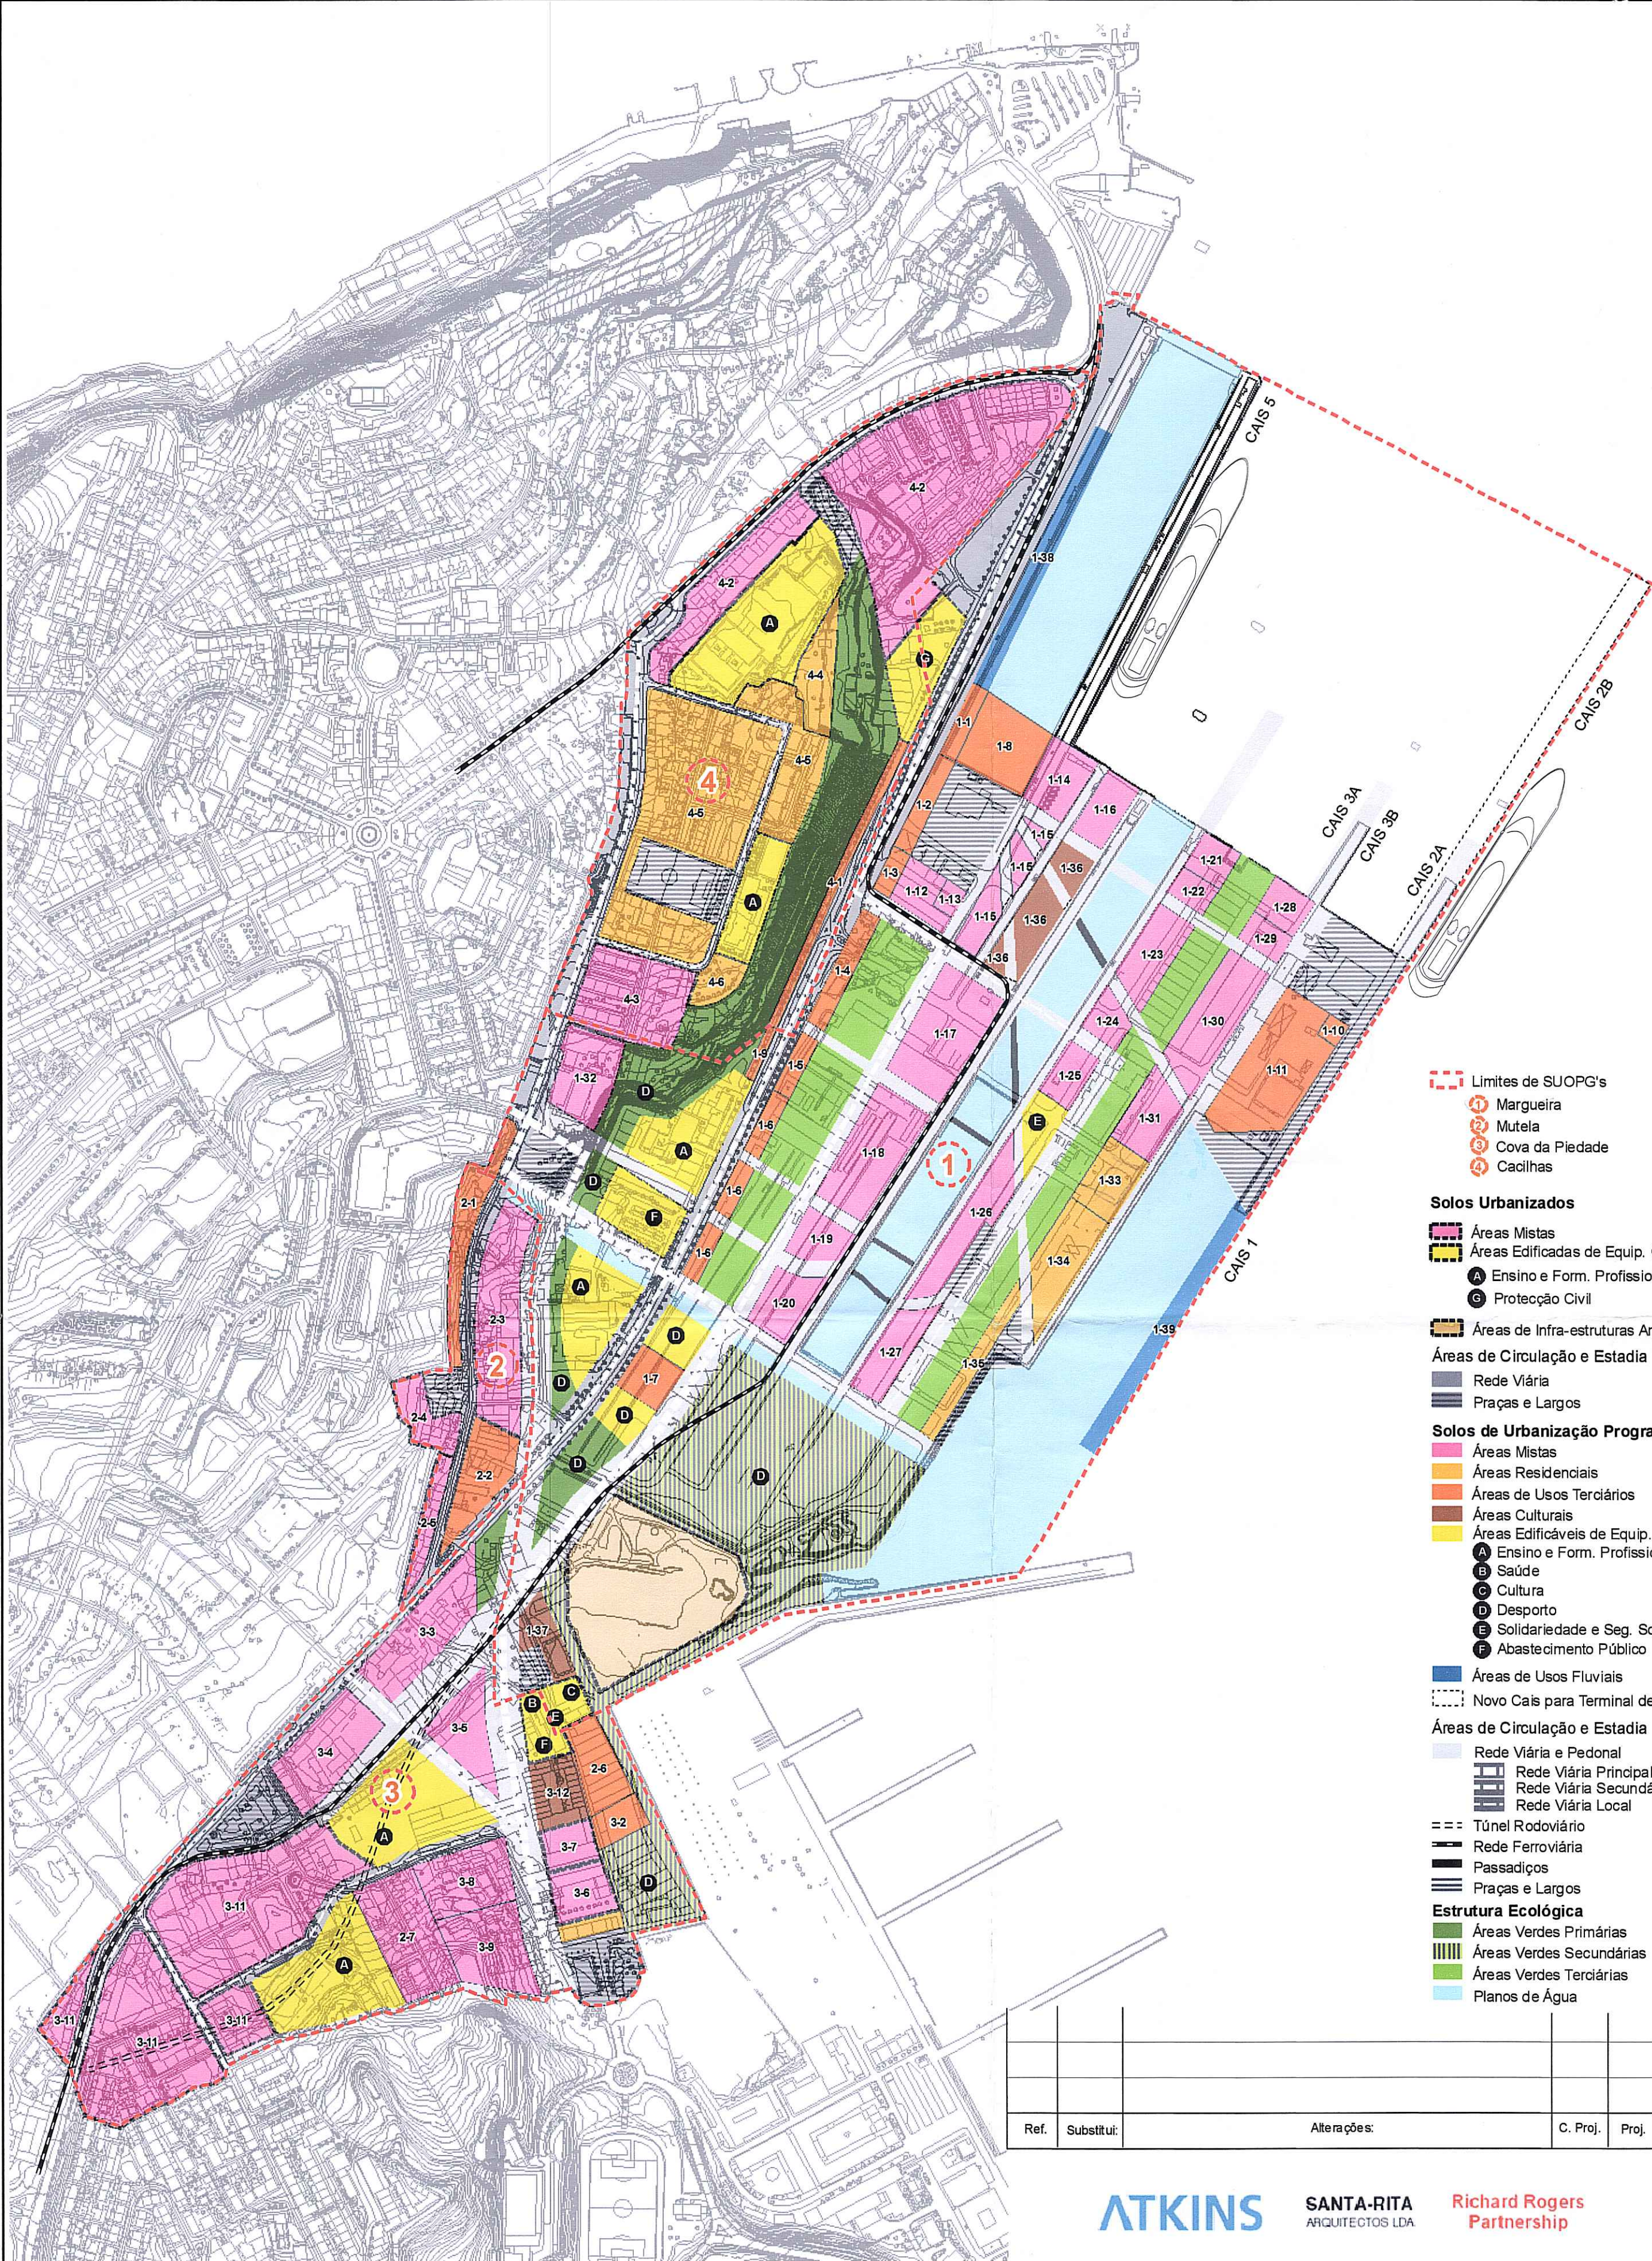

Ref.	Substitui:	Alterações:	C. Proj.	Proj.	Des.	Data

ATKINS

SANTA-RITA
ARQUITECTOS LDA

Richard Rogers
Partnership



CÂMARA MUNICIPAL DE ALMADA

1

Plano de Urbanização de Almada Nascente

Modelo de Gestão Urbanística

Planta de Zonamento (1)

Projecto	
Desenho	ANM
Vistos	CP ACR DP JPM
Desenho Nº	042d 0001
Escala	1:5 000
Data	Ago. 2009